


# PLANIMETRIA GENERALE SISTEMA TIPO SUB-IRRIGAZIONE CON DRENAGGIO

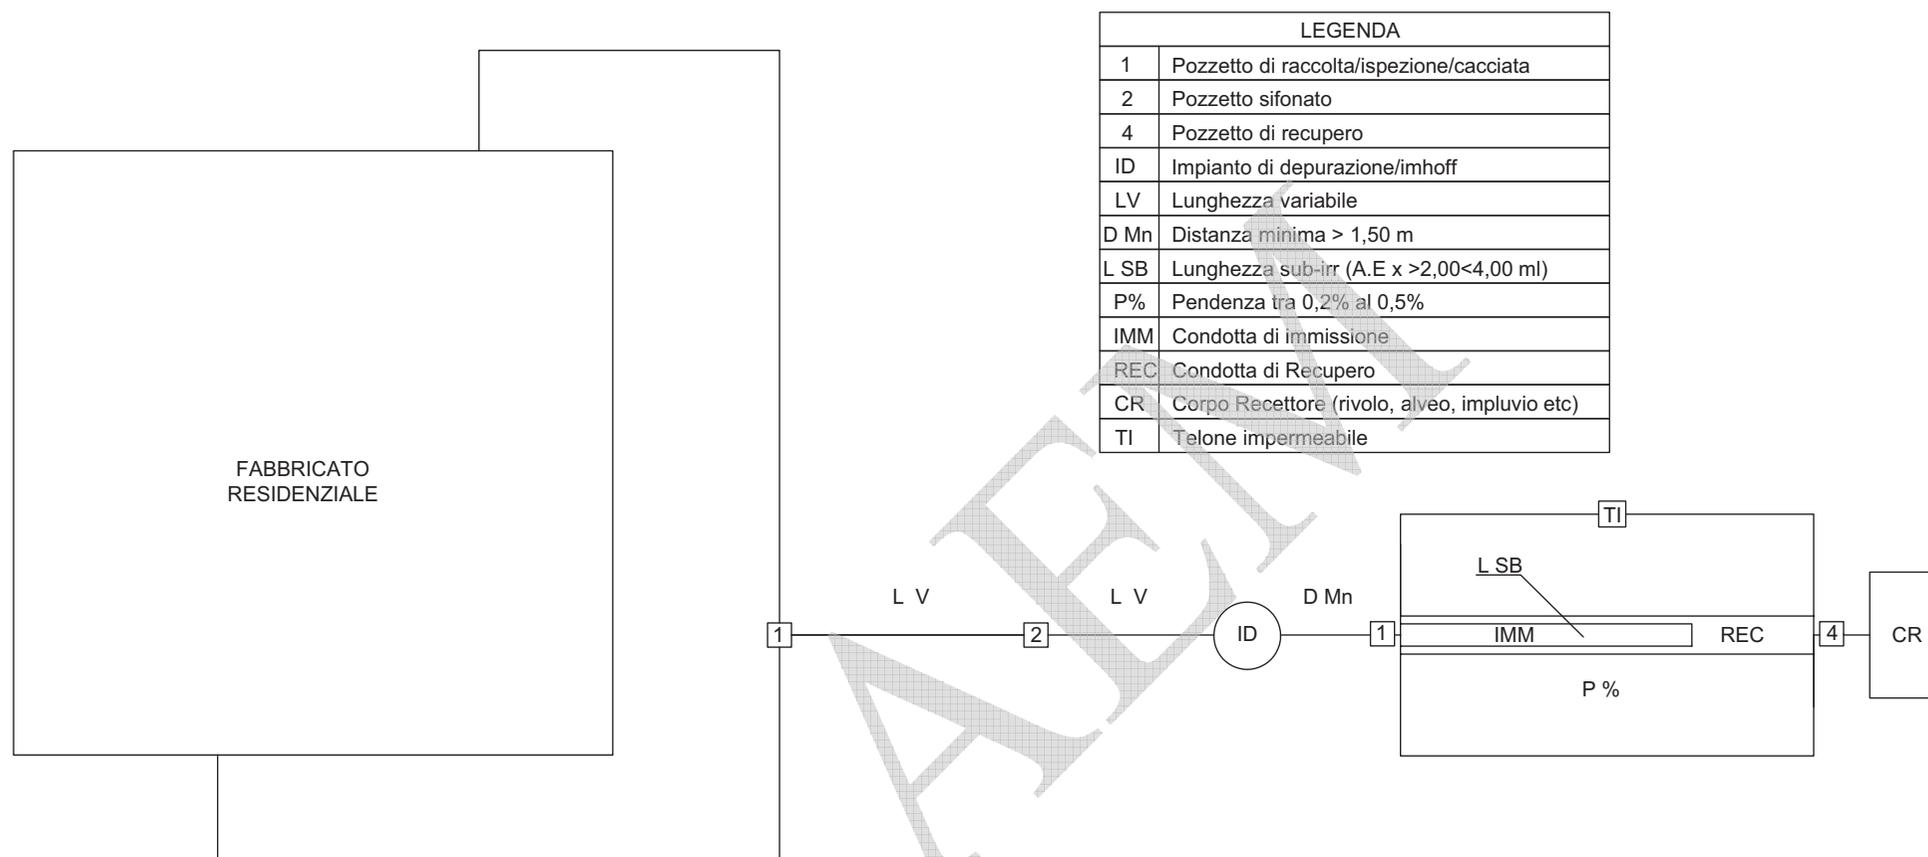

**Verificare sempre distanze varie (pozzi, acquedotti, confini etc.) e compatibilita' Delibera CITAI 1977**